




CAMPARI LOCATIF

212 @ 1012

1 CHAMBRE

SUPERFICIE	758 pc	70.45 mc
SUPERFICIE BALCON	690 pc	64.09 mc
	66 pc	6.10 mc

MONTREUIL

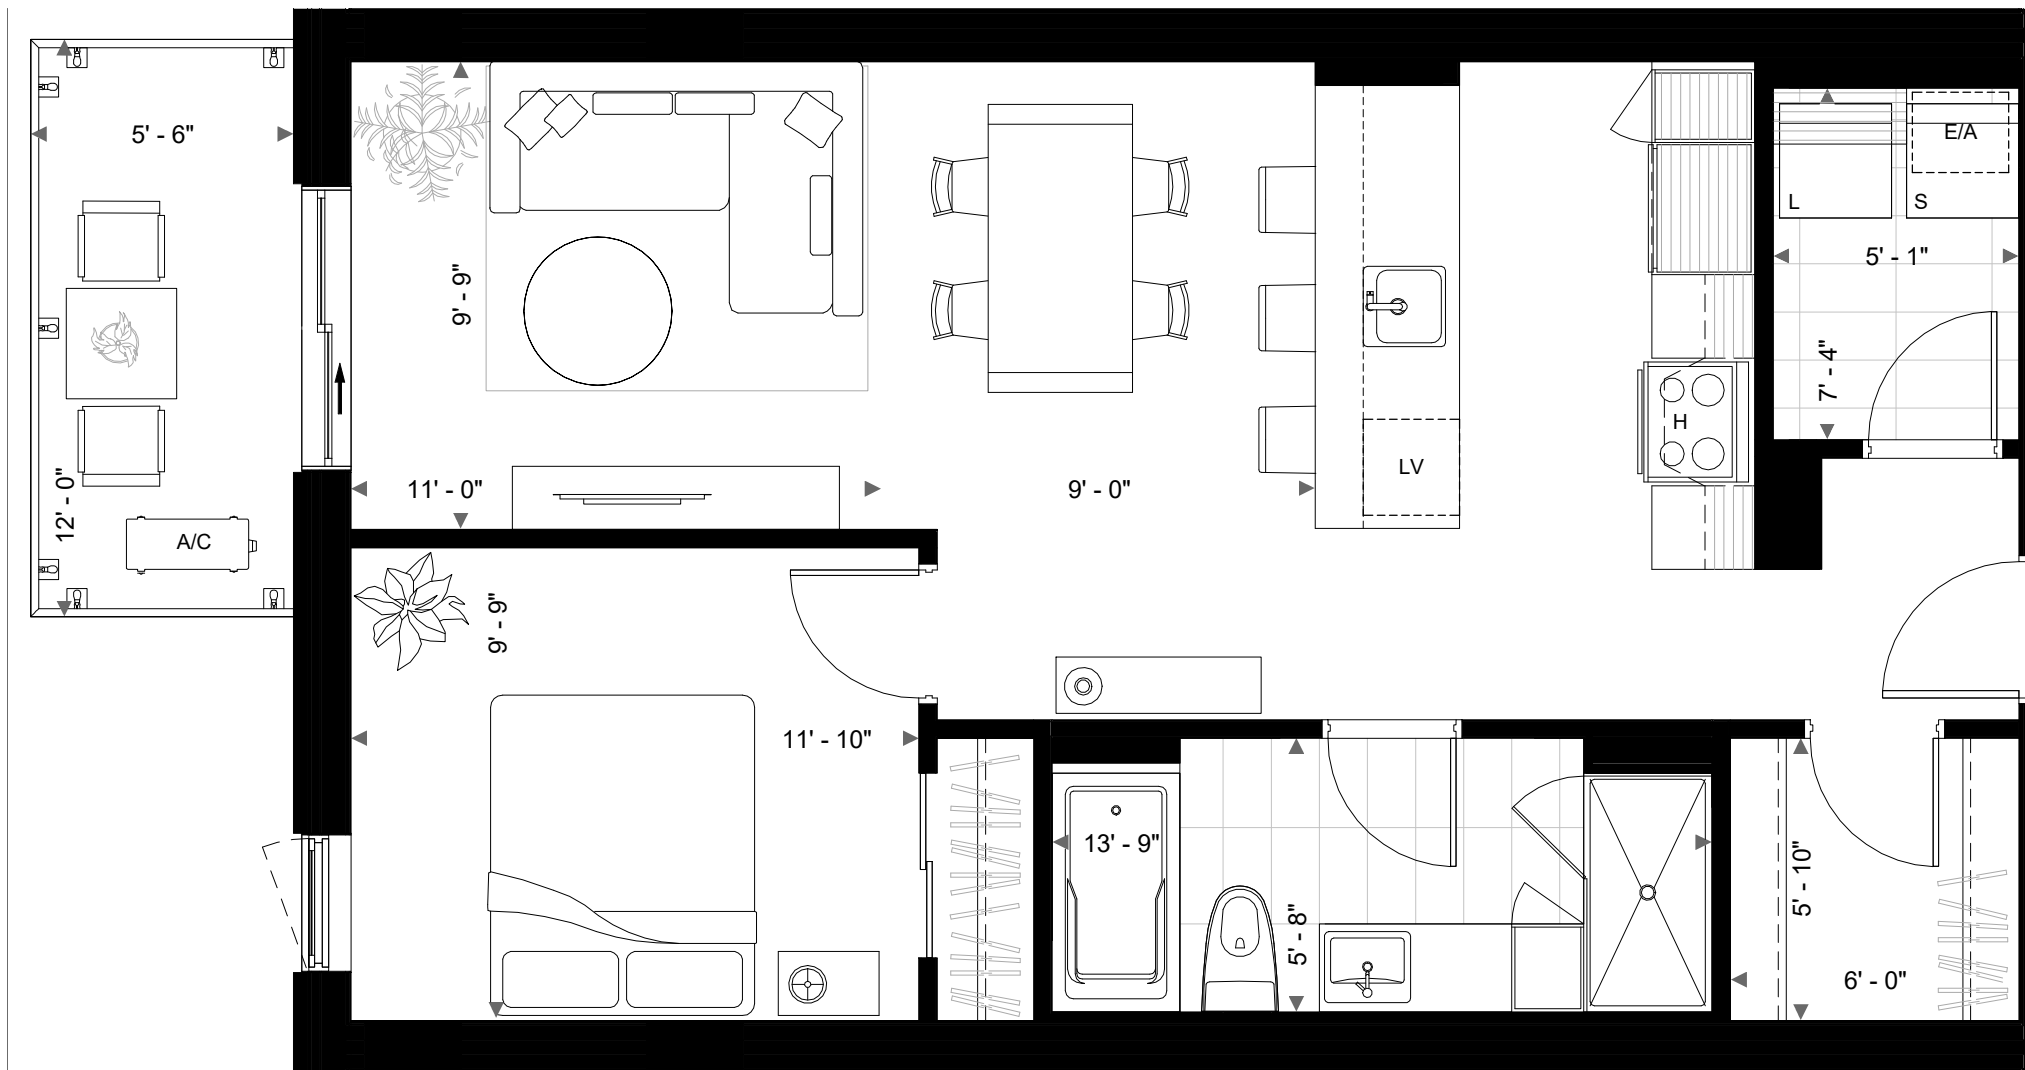

NOTES :

1. LA SUPERFICIE EST CALCULÉE EN INCLUANT LES MURS EXTÉRIEURS ET LA MOITIÉ DES MURS MITOYENS.
2. LES DIMENSIONS ET SUPERFICIES SONT APPROXIMATIVES ET SUJETTES À CHANGEMENTS. LA DIMENSION, ET LA QUANTITE DES ÉLÉMENTS DE STRUCTURE (COLONNES ET/OU MUR DE CONTREVENTEMENT) PEUVENT ÊTRE MODIFIÉES SANS PRÉAVIS.
3. DES RETOMBÉES DE PLAFOND EN GYPSE SERONT NÉCESSAIRES AU PASSAGE DE LA MÉCANIQUE DU BÂTIMENT (PEUVENT ÊTRE MODIFIÉES SANS PRÉAVIS).
4. LA POSITION ET LA GRANDEUR DES FENÊTRES AUX ÉTAGES PAIRS ET IMPAIRS VARIENT.
5. LE MOBILIER ET LES ÉLECTROMÉNAGERS (DE DIMENSIONS STANDARDS) SONT MONTRÉS À TITRE INDICATIF SEULEMENT.

- 212
- 312
- 412
- 512
- 612
- 712
- 812
- 912
- 1012

LÉGENDE:

- E/A : ÉCHANGEUR D'AIR
- L/S : LAVEUSE/SÉCHEUSE
- LV : LAVE-VAISSELLE
- H : HOTTE CHEMINÉE
- A/C : AIR CLIMATISÉ



NOUS JOINDRE:

418 780-6248

camparilocatif@gmail.com